




北側立面図 S=1/100

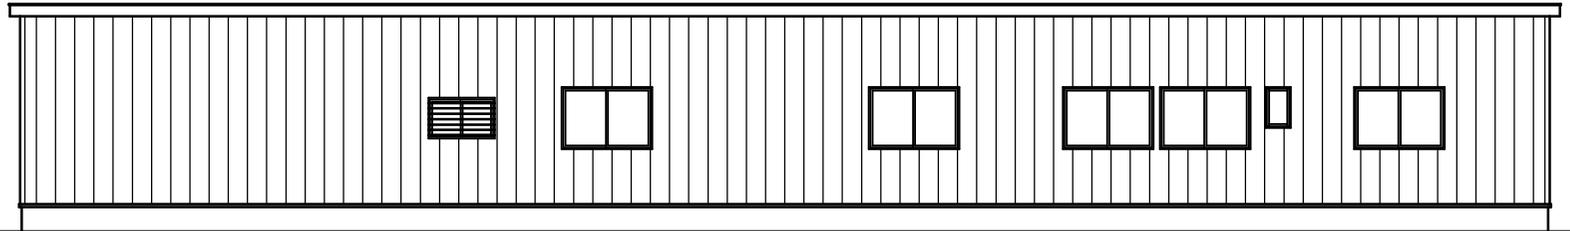

東側立面図 S=1/100

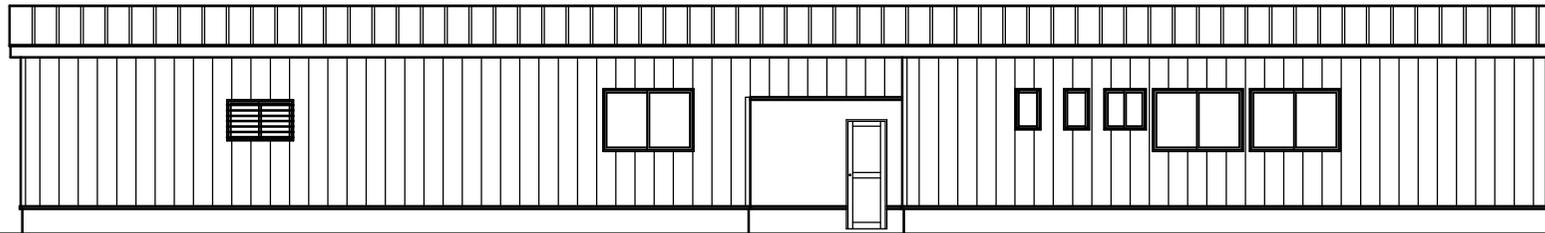

西側立面図 S=1/100

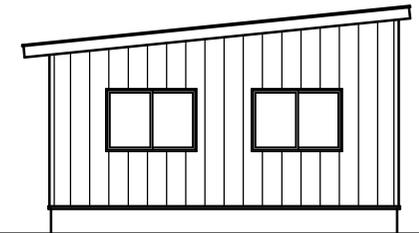

南側立面図 S=1/100



有限会社 アシダ都市設計
 新潟県三上市新光町10-16 TEL 0256-35-4867
 FAX 0256-35-4046

一級建築士事務所 新潟県知事登録 (ハ) 第4377号
 管理建築士 一級建築士 第160850号 芦田義重

設計年月日
 2019' 4. 24

工事名称 : 土田武夫 長屋 新築工事

図面名称 : 立面図

縮尺 S=1/100

図面 NO
 5