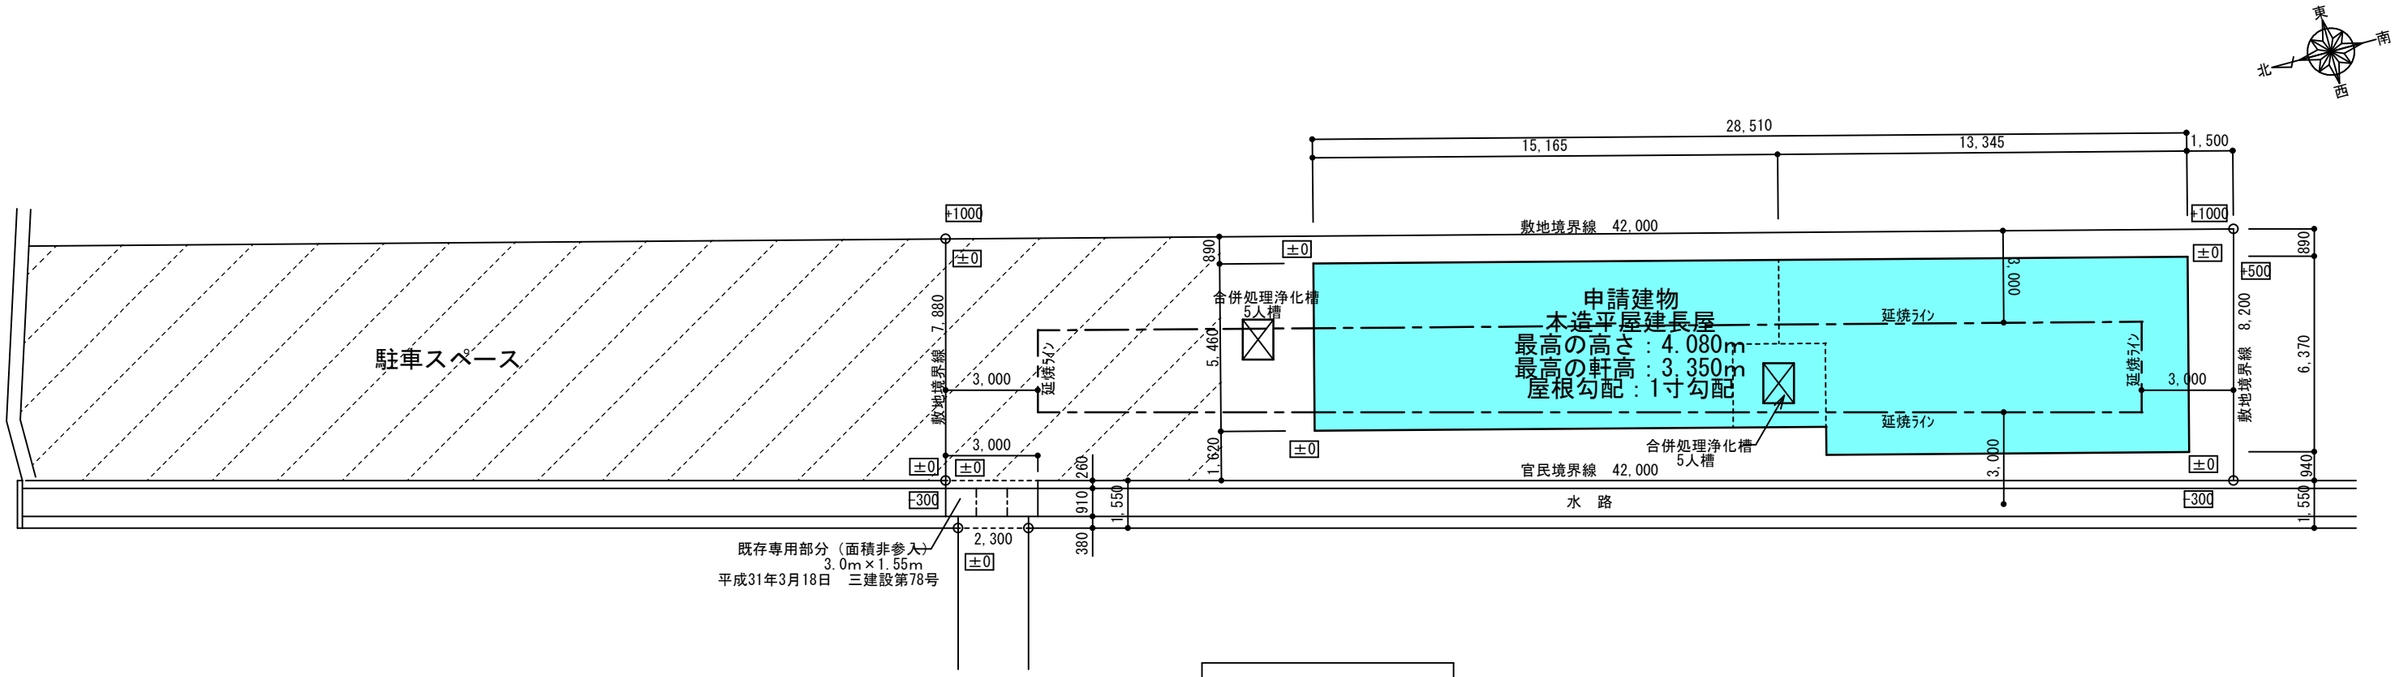

配置図　S=1/150

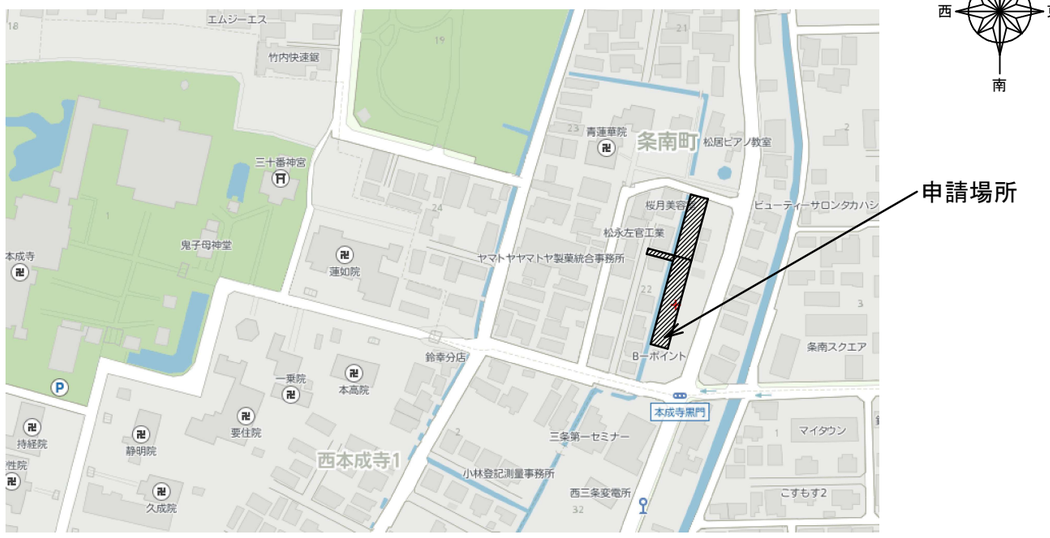

案　内　図

	有限会社　アシダ都市設計 新潟県三条市新光町10-16　TEL 0256-35-4867　FAX 0256-35-4046	一級建築士事務所　新潟県知事登録　（ハ）　第4377号 管理建築士　一級建築士　第160850号　芦田義重	設計年月日 2019'4.1	工事名称：　土田武夫　長屋　新築工事 図面名称：　配置図・案内図	縮尺　S=1/150	図面 NO 1